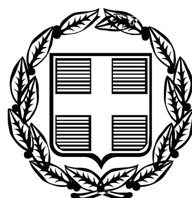


ΕΦΗΜΕΡΙΣ ΤΗΣ ΚΥΒΕΡΝΗΣΕΩΣ

ΤΗΣ ΕΛΛΗΝΙΚΗΣ ΔΗΜΟΚΡΑΤΙΑΣ

ΤΕΥΧΟΣ ΤΕΤΑΡΤΟ **Αρ. Φύλλου 266**

27 Ιουλίου 2011

ΠΕΡΙΕΧΟΜΕΝΑ

ΑΠΟΦΑΣΕΙΣ

ΔΙΟΡΘΩΣΕΙΣ ΣΦΑΛΜΑΤΩΝ

ΑΠΟΦΑΣΕΙΣ

Αριθμ. 7132 (1)

Καθορισμός ορίων αιγιαλού, παραλίας στη θέση «Κοκκινόκαβος», Νήσου Μήλου.

Ο ΓΕΝΙΚΟΣ ΓΡΑΜΜΑΤΕΑΣ
ΑΠΟΚΕΝΤΡΩΜΕΝΗΣ ΔΙΟΙΚΗΣΗΣ ΑΙΓΑΙΟΥ

Έχοντας υπόψη:

1. Τις διατάξεις του Ν. 2971/2001 (ΦΕΚ 285/τ. Α'/19-12-2001) «περί αιγιαλού και παραλίας».

2. Τις διατάξεις του Ν.Δ. 439/70 «περί συμπληρώσεως των διατάξεων περί αιγιαλού».

3. Τις διατάξεις του 3200/55 «περί διοικητικής αποκέντρωσης», όπως αυτές τροποποιήθηκαν και ισχύουν σήμερα με τα Ν.Δ. 532/1970, Β.Δ. 704/1970, Β.Δ. 705/1970, Β.Δ. 192/1972, Π.Δ. 71/1984, Π.Δ 347/1986, Ν. 2026/1992 και Π.Δ. 97/1993.

4. Τις διατάξεις του άρθρου 19 παραγρ. 5 Ν. 2344/1995, του άρθρου 52 παρ. 6 Ν. 2218/1994, του άρθρου 4 παρ. 7 του Ν. 2240/1994, δυνάμει των οποίων αρμοδιότητες του Υπουργείου Οικονομικών που είχαν μεταβιβασθεί στους Νομάρχες, ανήκουν στον Περιφερειακό Δ/ντή, σε συνδυασμό με αυτές του άρθρου 14 παρ. 2 του Ν. 2399/96 με τις οποίες προβλέπεται η κατάργηση των θέσεων των Περ/κών Δ/ντών, οι αρμοδιότητες πλέον του οποίου περιήλθαν στο Γενικό Γραμματέα της Περιφέρειας και ασκούνται από τον αναπληρωτή Περ/κό Δ/ντή.

5. Τις διατάξεις του τετάρτου εδαφίου της παρ. 2 του άρθρου 1 και της παρ. 6 του ιδίου άρθρου του Ν. 2503/97 «Διοίκηση, οργάνωση, στελέχωση της Περιφέρειας, ρύθμιση θεμάτων για την Τοπική Αυτοδιοίκηση και άλλες διατάξεις» (ΦΕΚ 107 Α΄), σύμφωνα με τις οποίες οι Περιφερειακές Υπηρεσίες του Υπουργείου Οικονομικών, που συγκροτούσαν την Περιφερειακή Διοίκηση του Νομού ή της Νομαρχίας, δεν υπήχθησαν στην ενιαία οργανική μονάδα της Περιφέρειας, ούτε καταργήθηκαν αλλά αποτελούν από 1-9-1997, Υπηρεσίες του Υπουργείου Οικονομικών.

6. Το υπ' αριθμ. 28979/31-7-1997 έγγραφο της Δ/νσης Διοίκησης του Υπουργείου Εσωτερικών, Δημ. Διοίκησης και Αποκέντρωσης, σύμφωνα με το οποίο οι αρμοδιότητες του Γενικού Γραμματέα της Περιφέρειας σε θέματα Υπηρεσιών του Υπουργείου Οικονομικών, μεταφέρονται από 1-9-1997 στον Υπουργό Οικονομικών.

7. Τον Ν. 3220/2004, «Μέτρα αναπτυξιακής και κοινωνικής πολιτικής-αντικειμενοποίηση του φορολογικού ελέγχου κ.α διατάξεις (ΦΕΚ 15/Α΄/28-1-2004).

8. Την υπ' αριθμ. 1030067/296/Α006/7-4-2004, εγκύκλιο, της Δ/νσης Οργάνωσης του Υπουργείου Οικονομίας και Οικονομικών.

9. Την υπ' αριθμ. 562/2005 Γνωμοδότηση του Νομικού Συμβουλίου του Κράτους σχετικά με την διάταξη του άρθρου 5 παρ. 5 εδ. γ΄ του Ν. 2971/2001.

10. Τις διατάξεις της παρ. 2 του άρθρου 6, του άρθρου 280 και τις διατάξεις της παρ. ΙΙΙ του άρθρου 186 του Ν. 3852/2010 «Νέα Αρχιτεκτονική της Αυτοδιοίκησης και της Αποκεντρωμένης Διοίκησης - Πρόγραμμα Καλλικράτης» (ΦΕΚ 87/Α΄/7-6-2010), σύμφωνα με την οποία οι αρμοδιότητες των Περιφερειών του άρθ. 3 θα ασκούνται από τις Αποκεντρωμένες Διοικήσεις κατά περίπτωση.

11. Το υπ' αριθμ. Δ6Α1022671/ΕΞ/10-02-2011 έγγραφο της Γενικής Γραμματείας Φορολογικών και Τελωνιακών

Θεμάτων του Υπουργείου Οικονομικών περί «Αρμοδιότητας Υπογραφής».

12. Την υπ' αριθμ. 1551/17.3.2011 απόφαση του Γενικού Γραμματέα της Αποκεντρωμένης Διοίκησης Αιγαίου (ΦΕΚ 483/Β'/29.3.2011) περί παροχής εξουσιοδότησης υπογραφής πράξεων και εγγράφων «Με εντολή Γενικού Γραμματέα» στον Προϊστάμενο της Γενικής Δ/νσης Εσωτερικής Λειτουργίας της Αποκεντρωμένης Διοίκησης Αιγαίου και στους Προϊσταμένους των οργανικών μονάδων αυτής.

13. Την από 15-6-2010 έκθεση επιτροπής καθορισμού των ορίων αιγιαλού, παραλίας, στην περιοχή «Κοκκινόκαβος», νήσου Μήλου και το από Φεβρουάριο του 2008 τοπογραφικό, υψομετρικό και κτηματολογικό διάγραμμα, εξαρτημένο από το κρατικό δίκτυο (ΕΓΣΑ 87), κλίμακας 1:500, το οποίο συντάχθηκε από την Πολιτικό Μηχανικό Σοφία Βαμβούνη, σε μία πινακίδα, ελέγχθηκε για την ακρίβεια της αποτύπωσης στις 15-6-2010 από τον Θεόδωρο Κιουπίδη, Τεχνολόγο Τοπογράφο Μηχανικό της Κτηματικής Υπηρεσίας Ν. Κυκλάδων και θεωρήθηκε από την Γεωργία Γιαντσελίδου, Προϊσταμένη της Κτηματικής Υπηρεσίας Ν. Κυκλάδων την ίδια, ημερομηνία.

14. Το υπ' αριθμ. 544.5/219/11/23-3-2011 έγγραφο του Γενικού Επιτελείου Ναυτικού, αποφασίζουμε:

Επικυρώνουμε την από 15-6-2010 έκθεση της κατά το άρθρο 3 του Ν. 2971/2001 αρμόδιας επιτροπής για τη χάραξη των ορίων αιγιαλού και παραλίας στη θέση «Κοκκινόκαβος», νήσου Μήλου, καθώς επίσης και το από Φεβρουάριο του 2008 κτηματολογικό, υψομετρικό τοπογραφικό διάγραμμα, εξαρτημένο από το κρατικό δίκτυο (ΕΓΣΑ 87), κλίμακας 1:500, το οποίο συντάχθηκε από την πολιτικό μηχανικό Σοφία Βαμβούνη, σε μία πινακίδα, ελέγχθηκε ως προς την ακρίβεια της αποτύπωσης στις 15-6-2010, από τον Θεόδωρο Κιουπίδη, Τεχνολόγο Τοπογράφο Μηχανικό της Κτηματικής Υπηρεσίας Ν. Κυκλάδων και θεωρήθηκε την ίδια ημερομηνία από την Γεωργία Γιαντσελίδου, Προϊσταμένη της Κτηματικής Υπηρεσίας Ν. Κυκλάδων.

Στο τοπογραφικό αυτό διάγραμμα:

1. Καθορίζουμε τη οριογραμμή του αιγιαλού με κόκκινη συνεχή πολυγωνική γραμμή, με στοιχεία Α1, 1, 2, 3, ... 19, 20, 21 (όπου Α1 κορυφή αιγιαλού που καθορίστηκε με το ΦΕΚ 486/Δ'/11-5-2005).

2. Καθορίζουμε την οριογραμμή της παραλίας με κίτρινη συνεχή πολυγωνική γραμμή και στοιχεία Π1, Π0, 1', 2', 3', ... 19', 20', 21', (όπου Π1 κορυφή παραλίας που καθορίστηκε με το ΦΕΚ 486/Δ'/11-5-2005).

Αποφαινόμαστε ότι δεν υφίσταται παλαιός αιγιαλός.

Η ζώνη παραλίας έχει πλάτος 10 μ. διότι διαφορετικά δεν εξυπηρετούνται οι σκοποί του άρθρου 1 παρ. 2 του Ν. 2971/2001.

Στη ζώνη παραλίας δεν υπάρχουν κτίσματα.

Η παρούσα απόφαση με την έκθεση της επιτροπής και το τοπογραφικό διάγραμμα να δημοσιευθούν στην Εφημερίδα της Κυβερνήσεως.

Ερμούπολη, 5 Ιουλίου 2011

Με εντολή
Γενικού Γραμματέα Αποκεντρωμένης Διοίκησης
Η Γενική Διευθύντρια
ΒΑΣΙΛΙΚΗ ΜΠΑΛΑΣΚΑ

ΕΚΘΕΣΗ ΕΠΙΤΡΟΠΗΣ
ΚΑΘΟΡΙΣΜΟΥ ΤΩΝ ΟΡΙΩΝ ΤΟΥ ΑΙΓΙΑΛΟΥ
(Άρθρο 3 Ν. 2971/19-12-2001)

Για τον καθορισμό των ορίων του αιγιαλού που γίνεται για πρώτη φορά στη θέση «Κοκκινόκαβος», Ν. Μήλου

Στη Μήλο, σήμερα 15-6-2010, οι υπογεγραμμένοι:

1. ΓΕΩΡΓΙΑ ΓΙΑΝΤΣΕΛΙΔΟΥ, προϊσταμένη της Κτηματικής Υπηρεσίας του Νομού Κυκλάδων, ως πρόεδρος,

2. ΘΕΟΔΩΡΟΣ ΚΙΟΥΠΙΔΗΣ, Τεχνολόγος Τοπογράφος Μηχανικός της Κτηματικής Υπηρεσίας Ν. Κυκλάδων ως μέλος,

3. ΓΙΑΝΝΗΣ ΑΡΓΥΡΙΟΥ, Λιμενάρχης Μήλου, ως μέλος.

Γραμματέας της επιτροπής είναι η Αγγελική Ψιλλοπούλου, υπάλληλος της Κτηματικής Υπηρεσίας Ν. Κυκλάδων.

Τα μέλη της επιτροπής

4. ΝΙΚΟΛΑΟΣ ΒΑΡΟΥΔΗΣ, Διευθυντής Πολεοδομίας και Περιβάλλοντος ν. Κυκλάδων

5. ΠΟΛΥΚΑΡΠΟΣ ΠΟΛΥΧΡΟΝΑΚΗΣ, Διευθυντής Χωροταξίας και Περιβάλλοντος της Γενικής Γραμματείας Περιφέρειας Ν. Κυκλάδων

αν και προσκλήθηκαν με την υπ' αριθμ. οικ. 1553/10-6-2010 πρόσκληση της προέδρου, δεν παρευρέθηκε, αποτελούντες την επιτροπή καθορισμού των ορίων του αιγιαλού δυνάμει του άρθρου 3 του Ν. 2971/19-12-2001, σε συνδυασμό με την 6806/2007 απόφαση του Γενικού Γραμματέα Περιφέρειας Νοτίου Αιγαίου μεταβήκαμε επί τόπου στην προαναφερθείσα περιοχή και λαβόντες υπόψη:

1. Την αίτηση καθορισμού, της Ελένης Αλικαμπιώτη, των ορίων του αιγιαλού στην εν λόγω θέση.

2. Το τοπογραφικό, υψομετρικό και κτηματολογικό διάγραμμα, το οποίο συντάχθηκε τον Φεβρουάριο του 2008 από την Βαμβούνη Σοφία, Πολιτικό Μηχ/κό σε μία πινακίδα σε κλίμακα 1:500, εξαρτημένο από το κρατικό δίκτυο (ΕΓΣΑ '87), το οποίο ελέγχθηκε επιτόπου για την ακρίβεια της αποτύπωσης την 15-6-2010 από τον Θεόδωρο Κιουπίδη, Τεχνολόγο Τοπογράφο Μηχ/κό της Κτηματικής Υπηρεσίας Ν. Κυκλάδων και θεωρήθηκε την 15-6-2010 από την Γεωργία Γιαντσελίδου, προϊστάμενη της Κτηματικής Υπηρεσίας Ν. Κυκλάδων.

3. Τις διατάξεις του Ν. 2971/2001 «Αιγιαλός, παραλία και άλλες διατάξεις» όπως αυτός ισχύει, και τον Ν. 1337/83 καθώς και την προς αυτόν σχετική Δικαστηριακή και Διοικητική Νομολογία.

4. Το υπ' αριθμ. 486/Δ/11-5-2005 ΦΕΚ, με το οποίο έχει καθοριστεί διοικητικά αιγιαλός και ο οποίος συνδέεται βορειότερα με τον εν λόγω καθορισμό.

5. Το με αριθμ. πρωτ. φ.544.5/488/09/17-7-2009 έγγραφο του Γενικού Επιτελείου Ναυτικού.

6. Την από την επιτόπια μετάβαση σχηματισθείσα αντίληψη περί του πλάτους της βρεχόμενης ζώνης της ξηράς καθώς και τα στοιχεία που προβλέπονται από το άρθρο 9 του Ν. 2971/2001 και ειδικότερα:

Τη γεωμορφολογία του εδάφους για την οποία αναλυτικά αναφέρεται ότι:

1) Πρόκειται για το δυτικό τμήμα της χερσονήσου Κοκκινόκαβος. Η γεωμορφολογία της παράκτιας ζώνης συνίσταται από έδαφος βραχώδες με απότομα πρανή με μεταβαλλόμενα ύψη στέψης από 7-43 μ.

2) Της ακτής συνέχονται εκτάσεις λοφώδεις με φυσική τυπική κυκλαδίτικη βλάστηση (φρύγανα, πουρνάρια κλπ), εκτός σχεδίου αδόμητη.

3) Το φυσικό όριο της βλάστησης συνίσταται από θαμνώδη χαμηλή φυσική βλάστηση (φρύγανα).

4) Σύμφωνα με τα μετεωρολογικά στοιχεία της περιοχής η ακτογραμμή προσβάλλεται εντονότερα από ανέμους βόρειους, έως και ισχυρούς.

5) Η μορφολογία του πυθμένα συνίσταται από βραχώδες βυθό με απότομα βάθη κοντά στην ακτή. Λαμβάνοντας υπόψη ότι σε περιοχές ακτών με μεγάλες κλίσεις βυθού και αντίστοιχα μεγάλα βάθη κοντά στην ακτή, όπου ο κυματισμός καλύπτει κατά κανόνα μεγάλο εύρος ακτής προκειμένου να εκτονωθεί. Επίσης το ότι η ύπαρξη βραχώδους πυθμένα με έντονο ανάγλυφο επιδρά στη χάραξη της γραμμής του αιγιαλού, δεδομένου ότι τέτοιου είδους σχηματισμοί επιδρούν στη διαφοροποίηση του κυματικού πεδίου από θέση σε θέση εντός της παράκτιας ζώνης.

6) Το τομέα ανάπτυξης κυματισμού σε σχέση με το μέτωπο της ακτής, ότι δηλαδή πρόκειται για ακτή με μεγάλο ανάπτυγμα πελάγους και ότι το μεγάλο ανάπτυγμα θαλάσσιας έκτασης συμβάλλει στη δημιουργία μεγαλύτερης έντασης κυματικού πεδίου σε σχέση με κλειστές θαλάσσιες περιοχές (όρμους και κόλπους), που έχουν την ίδια ένταση ανέμου.

7) Τη μη ύπαρξη τεχνικών έργων που να υφίστανται νόμιμα.

8) Δεν εντοπίστηκαν στη παράκτια περιοχή άλλοι φυσικοί πόροι.

9) Υπάρχουν εγκεκριμένες χωροταξικές κατευθύνσεις και χρήσεις γης που επηρεάζουν την παράκτια ζώνη, αυτές είναι:

α) Εκπονείται σχέδιο ΣΧΟΑΠ Δήμου Μήλου.

β) Γενικές κατευθύνσεις της χωροταξικής μελέτης Μήλου και αντίστοιχου χωροταξικού σχεδίου με το ΦΕΚ 654/Β'/10-10-1981.

γ) Κ.Υ.Α. 49567/06 ΦΕΚ 1071/Δ'/22-12-06 καθορισμός όρων και περιορισμών για την προστασία, διατήρηση και διαχείριση της φύσης και του τοπίου σε χερσαία και υδάτινα τμήματα της δυτικής Μήλου (Νομού Κυκλάδων).

10) Δεν υπάρχουν καταγεγραμμένα δημόσια κτήματα στην περιοχή.

11) Υφίσταται Κτηματολόγιο.

12) Υπάρχουν ευπαθή οικοσυστήματα και προστατευόμενες περιοχές. Η συγκεκριμένη περιοχή καταγράφεται μέσα στον εθνικό κατάλογο των περιοχών «NATURA 2000», αποφασίζουμε:

1. Καθορίζουμε επί του ανωτέρω τοπογραφικού διαγράμματος:

α) Την οριογραμμή του αιγιαλού με κόκκινη συνεχή πολυγωνική γραμμή και στοιχεία Α1, 1, 2, 3, ... 19, 20, 21, (όπου Α1 κορυφή αιγιαλού που καθορίστηκε με το ΦΕΚ 486/11-5-2005).

β) Την οριογραμμή της παραλίας με κίτρινη συνεχή πολυγωνική γραμμή και στοιχεία Π1, Π0, 1', 2', ... 19', 20', 21', (όπου Π1 κορυφή παραλίας, που καθορίστηκε με το ΦΕΚ 486/Δ/11-5-2005).


Η ζώνη παραλίας έχει πλάτος 10 μ. διότι διαφορετικά δεν εξυπηρετούνται οι σκοποί του άρθρου 1 παρ. 2 του Ν. 2971/2001.

3. Αποφαίνεται ότι δεν υφίσταται παλαιός αιγιαλός.

4. Στην ζώνη παραλίας δεν υπάρχουν κτίσματα.

Η Επιτροπή

Η Πρόεδρος	Τα Μέλη
ΓΕΩΡΓΙΑ ΓΙΑΝΤΣΕΛΙΔΟΥ	ΘΕΟΔΩΡΟΣ ΚΙΟΥΠΙΔΗΣ
	ΙΩΑΝΝΗΣ ΑΡΓΥΡΙΟΥ

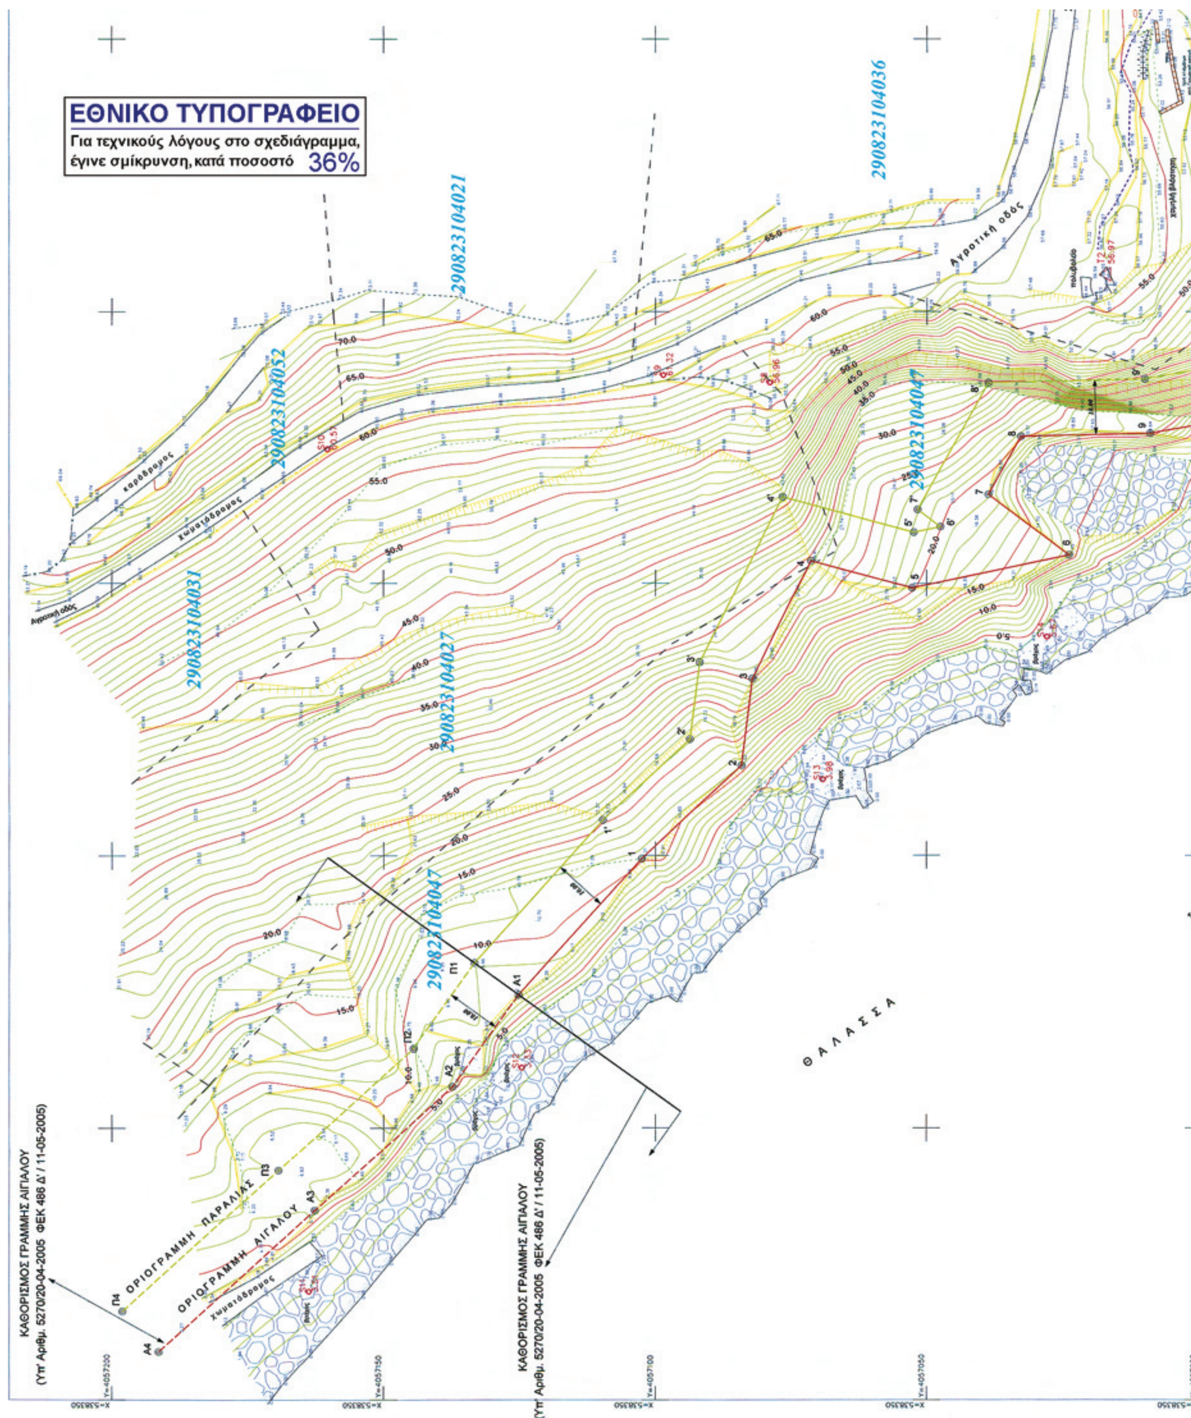
ΕΘΝΙΚΟ ΤΥΠΟΓΡΑΦΕΙΟ
Για τεχνικούς λόγους στο σχεδιάγραμμα, έγινε σμίκρυνση, κατά ποσοστό 36%
290823104036
290823104021
290823104052
290823104031
290823104027
290823104047
Αγροτική οδός
χωματόδρομος
ΘΑΛΑΣΣΑ
ΟΡΙΟΓΡΑΜΜΗ ΠΑΡΑΛΙΑΣ
ΟΡΙΟΓΡΑΜΜΗ ΑΙΓΙΑΛΟΥ
ΚΑΘΟΡΙΣΜΟΣ ΓΡΑΜΜΗΣ ΑΙΓΙΑΛΟΥ
(Υπ' Αριθμ. 5270/20-04-2005 ΦΕΚ 486 Δ' / 11-05-2005)
Π1
Π2
Π3
Π4
Α1
Α2
Α3
Α4

ΑΠΟΣΠΑΣΜΑ ΧΑΡΤΗ Γ.Υ.

Ονομασία φύλλων : ΜΗΛΟΣ - ΚΙΜ



Ελληνικό Γεωδαιτικό Σύστημα Αναφορ

Ελλειψοειδές αναφοράς GRS 80 (α =

Προβολή : Εγκάρσια Μερκατορική

Κεντρικός Μεσημβρινός λο = 24° 00'

Τετμημένη Κεντρικού Μεσημβρινού :

Γεωγραφικό Πλάτος Αναφοράς : 0° 00

ΣΥΝΤΕΤΑΓΜΕΝΕΣ

ΚΩΔΙΚΟΣ	Χ
Τ1	538745.099
Τ2	538556.749

ΠΙΝΑΚΑΣ

ΚΩΔΙΚΟΣ	Χ
S1	538637.338
S2	538650.458
S3	538714.462
S4	538682.937
S5	538612.831
S6	538563.801
S7	538668.004
S8	538536.914
S9	538538.296
S10	538524.716
S11	538369.894
S12	538411.091
S13	538463.923
S14	538490.092

N


290823104007

290823104002

χωματόδρομος

55.0

σπαρμένο

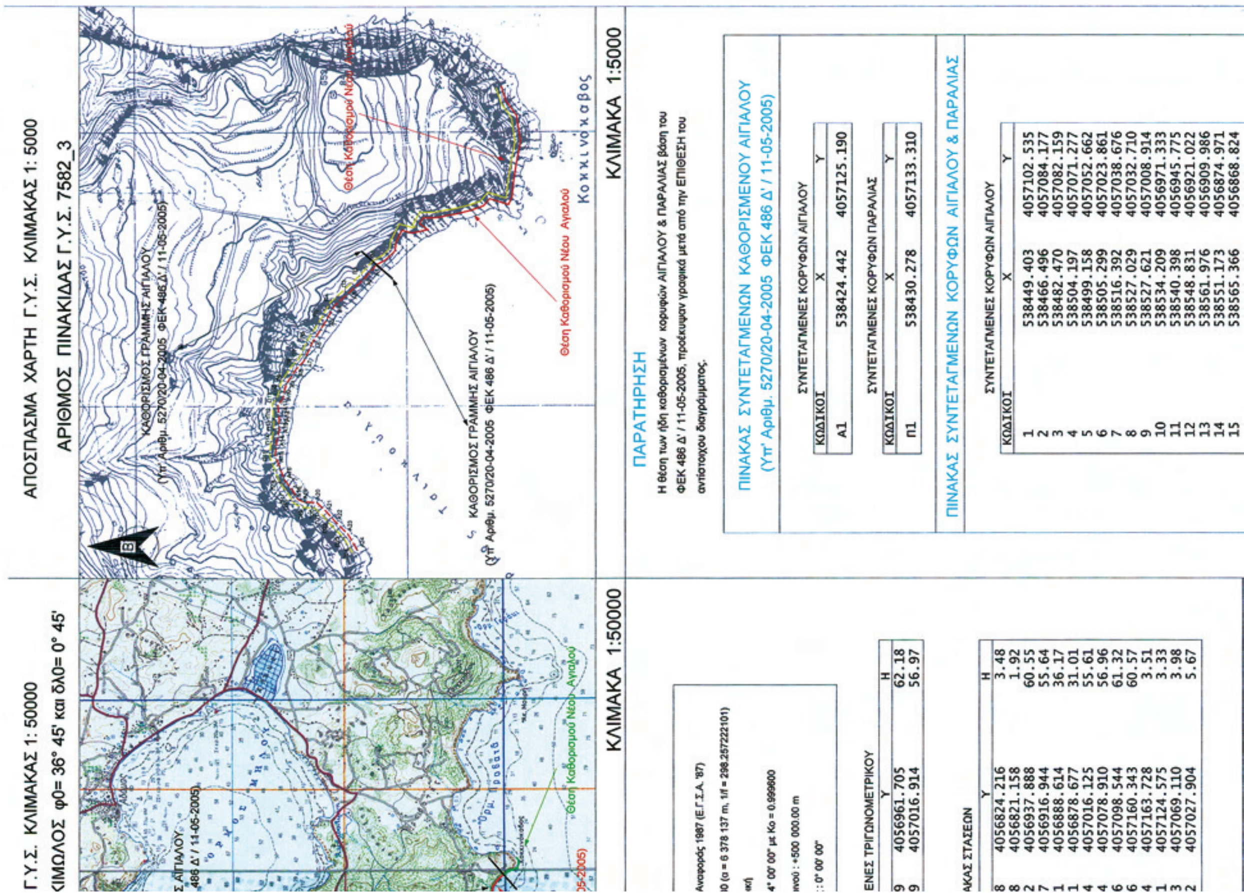

Αναφοράς 1987 (Ε.Γ.Σ.Α. '87)
0 (α = 6 378 137 m, 1/f = 298.257222101)
ική
4° 00' 00" με Κο = 0.999600
ινού : +500 000.00 m
: 0° 00' 00"

ΕΝΕΣ ΤΡΙΓΩΝΟΜΕΤΡΙΚΟΥ

	Y	H
9	4056961.705	62.18
9	4057016.914	56.97

ΑΚΑΣ ΣΤΑΣΕΩΝ

	Y	H
8	4056824.216	3.48
8	4056821.158	1.92
2	4056937.888	60.55
7	4056916.944	55.64
1	4056888.614	36.17
1	4056878.677	31.01
4	4057016.125	55.61
4	4057078.910	56.96
6	4057098.544	61.32
6	4057160.343	60.57
4	4057163.728	3.51
1	4057124.575	3.33
3	4057069.110	3.98
2	4057027.904	5.67

ΠΑΡΑΤΗΡΗΣΗ

Η θέση των ήδη καθορισμένων κορυφών ΑΙΓΙΑΛΟΥ & ΠΑΡΑΛΙΑΣ βάση του ΦΕΚ 486 Δ' / 11-05-2005, προέκυψαν γραφικά μετά από την ΕΠΙΘΕΣΗ του αντίστοιχου διαγράμματος.

ΠΙΝΑΚΑΣ ΣΥΝΤΕΤΑΓΜΕΝΩΝ ΚΑΘΟΡΙΣΜΕΝΟΥ ΑΙΓΙΑΛΟΥ
(Υπ' Αριθμ. 5270/20-04-2005 ΦΕΚ 486 Δ' / 11-05-2005)

ΣΥΝΤΕΤΑΓΜΕΝΕΣ ΚΟΡΥΦΩΝ ΑΙΓΙΑΛΟΥ

ΚΩΔΙΚΟΙ	X	Y
Α1	538424.442	4057125.190


ΣΥΝΤΕΤΑΓΜΕΝΕΣ ΚΟΡΥΦΩΝ ΠΑΡΑΛΙΑΣ

ΚΩΔΙΚΟΙ	X	Y
Π1	538430.278	4057133.310

ΠΙΝΑΚΑΣ ΣΥΝΤΕΤΑΓΜΕΝΩΝ ΚΟΡΥΦΩΝ ΑΙΓΙΑΛΟΥ & ΠΑΡΑΛΙΑΣ

ΣΥΝΤΕΤΑΓΜΕΝΕΣ ΚΟΡΥΦΩΝ ΑΙΓΙΑΛΟΥ

ΚΩΔΙΚΟΙ	X	Y
1	538449.403	4057102.535
2	538466.496	4057084.177
3	538482.470	4057082.159
4	538504.197	4057071.277
5	538499.158	4057052.662
6	538505.299	4057023.861
7	538516.392	4057038.676
8	538527.029	4057032.710
9	538527.621	4057008.914
10	538534.209	4056971.333
11	538540.398	4056945.775
12	538548.831	4056921.022
13	538561.976	4056909.986
14	538551.173	4056874.971
15	538565.366	4056868.824

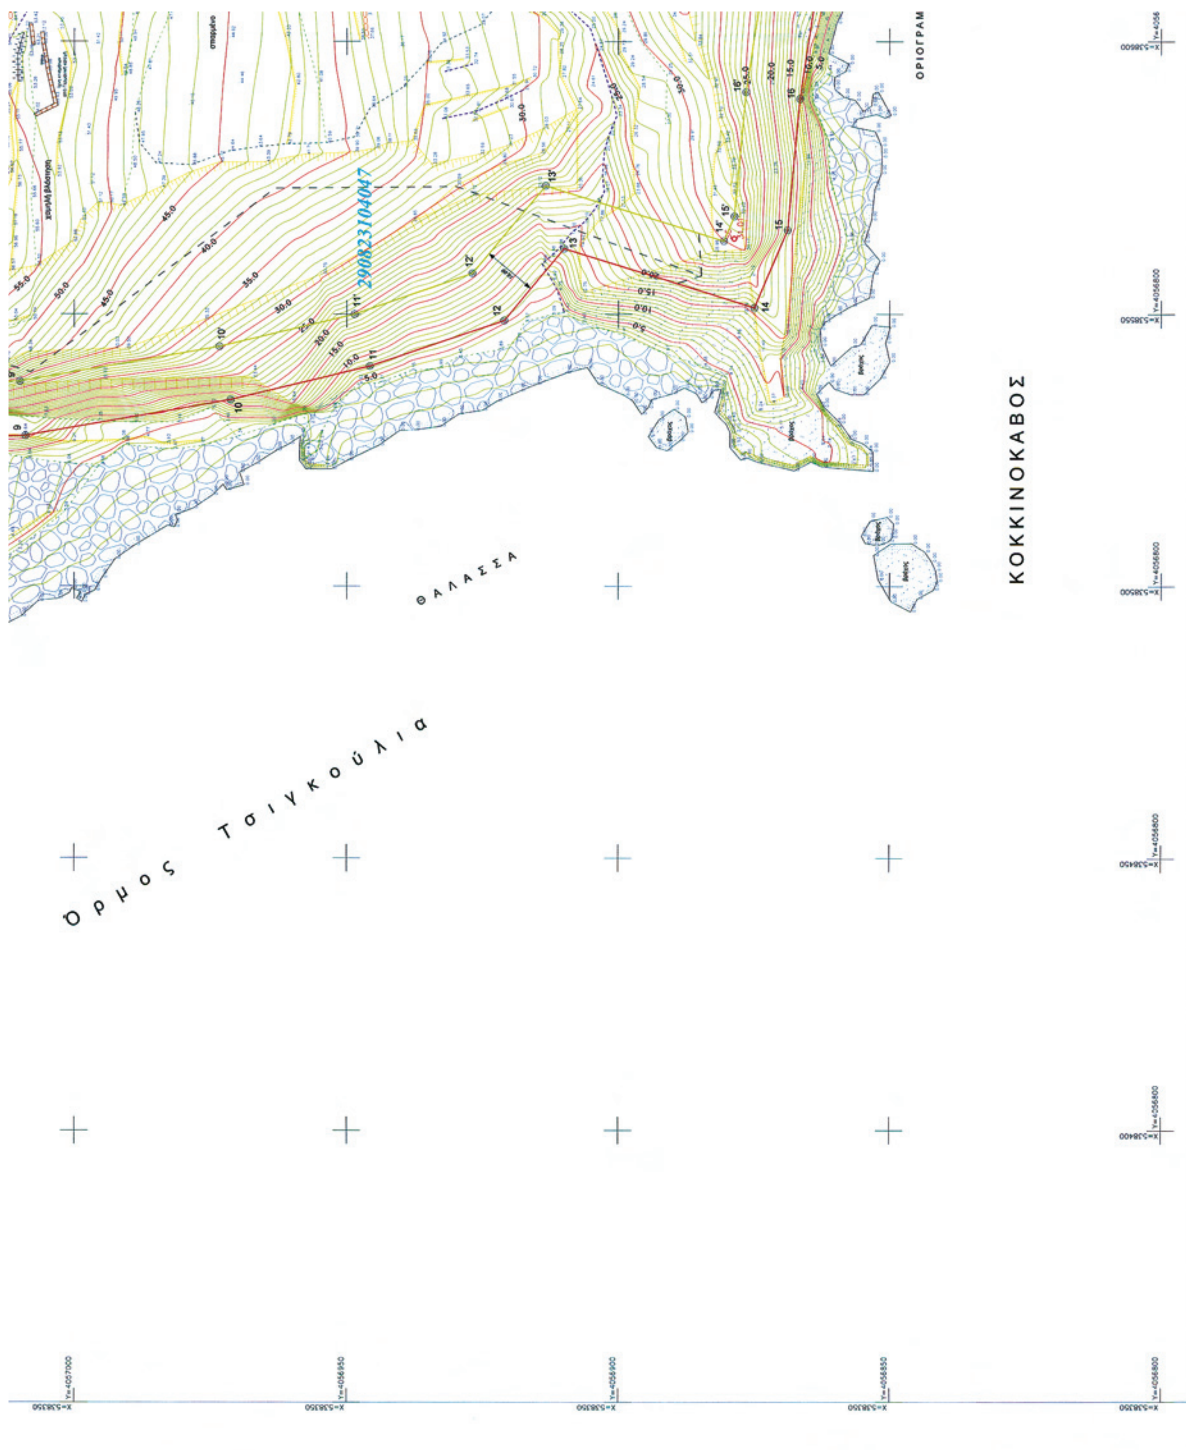

2908231104047
ΘΑΛΑΣΣΑ
Όρμος Τσιγκούλια
ΚΟΚΚΙΝΟΚΑΒΟΣ
ΟΡΙΟΓΡΑΜ

S14 538490.092

ΥΠΟΜΝΗΜΑ

- Τριγωνομετρικό σημείο
- Πολυγωνομετρικό σημείο
- Ταχυμετρικό σημείο
- Κτίρια - Κτίσματα
- Υπόγειο κτίσμα
- Όριο χωματόδρομου
- Σιδηροπάσσαλος
- Βράχια - Συμπαγή βράχια
- Πέτρες μεγάλες
- Πέτρες μικρές και βότσαλα
- Γραμμή Αιγιαλού
- Κορυφές Αιγιαλού ΦΕΚ 486 Δ' / 11-05-2005
- Κορυφές Νέου Αιγιαλού

ΚΤΗΜΑΤΟΛΟΓΙ

Κ.Α.Ε.Κ.
290823104002
290823104007
290823104021
290823104027
290823104031
290823104036
290823104047
290823104052
290823104065
290823104066

ΟΡΙΟΓΡΑΜΜΗ ΠΑΡΑΛΙΑΣ

ΟΡΙΟΓΡΑΜΜΗ ΑΙΓΙΑΛΟΥ

ΘΑΛΑΣΣΑ

290823104065

290823104066

2	4057027.904	5.67

ΜΑ ΣΥΜΒΟΛΩΝ

Μη Υλοποιημένο όριο
Συρματόπλεγμα
Φυσικό πρανές και συρματόπλεγμα
Όριο καλλιέργειας
Μαντρότοιχος από πέτρες
Ξερολιθιά
Φυσικό πρανές
Τεχνητό πρανές
Ροή άξονος
Ακτογραμμή
Ανάχωμα
50 Πρωτεύουσα Υψομετρική Καμπύλη
Δευτερεύουσα Υψομετρική Καμπύλη
Γραμμή Παραλίας
2005 Π1 Κορυφές Παραλίας ΦΕΚ 486 Δ' / 11-05-2005
1' Κορυφές Νέας Παραλίας

ΟΓΙΚΟΣ ΠΙΝΑΚΑΣ

ΟΝΟΜΑΤΕΠΩΝΥΜΟ
ΚΑΒΑΛΙΕΡΟΥ ΧΡΥΣΟΥΛΑ
ΨΑΘΑΣ ΙΩΑΝΝΗΣ
ΒΕΛΕΤΑΣ ΓΕΩΡΓΙΟΣ
ΤΣΙΡΙΓΩΤΗΣ ΣΠΥΡΙΔΩΝ
ΤΣΙΡΙΓΩΤΗ ΕΛΕΝΗ
ΝΙΝΟΣ ΑΝΤΩΝΙΟΣ
ΑΓΝΩΣΤΟΣ
ΑΓΝΩΣΤΟΣ
ΑΛΙΚΑΜΠΙΩΤΗ ΕΛΕΝΗ
ΨΑΘΑΣ ΜΙΧΑΗΛ
ΨΑΘΑΣ ΝΙΚΟΛΑΟΣ

12	538548.831	4056921.022
13	538561.976	4056909.986
14	538551.173	4056874.971
15	538565.366	4056868.824
16	538589.560	4056866.554
17	538624.471	4056861.140
18	538666.986	4056853.339
19	538714.960	4056860.615
20	538741.700	4056879.899
21	538769.331	4056889.122

ΣΥΝΤΕΤΑΓΜΕΝΕΣ ΚΟΡΥΦΩΝ ΠΑΡΑΛΙΑΣ

ΚΩΔΙΚΟΣ	X	Y
1'	538456.435	4057109.657
2'	538471.345	4057093.644
3'	538485.420	4057091.866
4'	538515.986	4057076.557
5'	538509.442	4057052.382
6'	538510.489	4057047.476
7'	538513.640	4057051.685
8'	538536.884	4057038.648
9'	538537.599	4057009.908
10'	538544.003	4056973.375
11'	538550.010	4056948.570
12'	538557.397	4056926.887
13'	538573.488	4056913.379
14'	538563.370	4056880.586
15'	538567.883	4056878.631
16'	538590.794	4056876.482
17'	538626.140	4056871.001
18'	538667.143	4056863.477
19'	538711.071	4056870.140
20'	538737.087	4056888.902
21'	538766.165	4056898.608

ΥΠΟΜΝΗΜΑ ΕΠΙΤΡΟΠΗΣ

ΚΑΘΟΡΙΣΜΟΣ ΟΡΙΩΝ ΑΙΓΙΑΛΟΥ & ΠΑΡΑΛΙΑΣ
(ΑΡΘΡΟ 3 Ν. 2971 / 19-12-2001)

1. Το παρόν Τοπογραφικό Διάγραμμα συνοδεύει την από 15-06-2010 έκθεση της επιτροπής καθορισμού Ορίων Αιγιαλού και Παραλίας του (άρθρου 3 του Ν. 2971/19-12-2001).
2. Στο παρόν Διάγραμμα εικονίζεται :
   α) Η Οριογραμμή του Αιγιαλού με κόκκινη συνεχή πολυγωνική γραμμή υπό στοιχεία 1 - 2 - 3 - 4 - 5 - 6 , 7 - 8 - 9 - 10 - 11 - 12 - 13 - 14 - 15 - 16 - 17 - 18 - 19 - 20 - 21.
   α) Η Οριογραμμή της Παραλίας με κίτρινη συνεχή πολυγωνική γραμμή υπό στοιχεία 1' - 2' - 3' - 4' - 5' , - 6' - 7' - 8' - 9' - 10' - 11' - 12' - 13' - 14' - 15' - 16' - 17' - 18' - 19' - 20' - 21'.
3. Τα όρια των γραμμών Αιγιαλού και Παραλίας ορίζονται δια των συντεταγμένων που αναφέρονται στον πίνακα συντεταγμένων Κορυφών Αιγιαλού και Παραλίας και είναι εξαρτημένα από το Κρατικό Τριγωνομετρικό Δίκτυο (σύστημα συντεταγμένων ΕΓΣΑ '87)
4. Αποφαίνεται ότι δεν υπάρχει Παλαιός Αιγιαλός.
5. Καθορίζεται ζώνη Παραλίας 10 μέτρων για εξυπηρέτηση των σκοπών του άρθρου 1 παρ.2 του Ν. 2971/2001.
6. Στην ζώνη Παραλίας δεν υπάρχουν κτίσματα.

Η ΕΠΙΤΡΟΠΗ

Η ΠΡΟΕΔΡΟΣ	ΤΑ ΜΕΛΗ
ΓΕΩΡΓΙΑ ΓΙΑΝΤΣΕΛΙΔΟΥ	1. Θ. ΚΙΟΥΠΙΔΗΣ
ΠΡΟΪΣΤΑΜΕΝΗ Κ.Υ.Ν.Κ.	ΤΟΠΟΓΡΑΦΟΣ Κ.Υ.Κ.Ν.
	2. ΑΡΓΥΡΙΟΥ ΙΩΑΝΝΗΣ
	Λ/χης ΜΗΛΟΥ

ΚΤΗΜΑΤΙΚΗ ΥΠΗΡΕΣΙΑ ΚΥΚΛΑΔΩΝ
ΑΚΡΙΒΕΣ ΑΝΤΙΓΡΑΦΟ
Σύρος 30-6-2011
Τ. Τσιλιγκίρη

ΕΡΓΟ :	ΤΟΠΟΓΡΑΦΙΚΟ ΔΙΑΓΡΑΜΜΑ ΓΙΑ ΤΟΝ ΚΑΘΟΡΙΣΜΟ ΑΙΓΙΑΛΟΥ & ΠΑΡΑΛΙΑΣ ΣΤΟΝ ΚΟΚΚΙΝΟΚΑΒΟ ΣΤΗΝ Ν. ΜΗΛΟ		
ΕΡΓΟΔΟΤΗΣ:	ΑΛΙΚΑΜΠΙΩΤΗ ΕΛΕΝΗ		
Νομός : ΚΥΚΛΑΔΩΝ (29) Δήμος : ΜΗΛΟΥ (082) Θέση : " ΑΚΡΩΤΗΡΙ - ΚΟΚΚΙΝΟΚΑΒΟΣ "			
ΜΕΛΕΤΗΤΗΣ	ΒΑΜΒΟΥΝΗ ΣΟΦΙΑ ΠΟΛΙΤΙΚΟΣ ΜΗΧΑΝΙΚΟΣ Ε.Μ.Π.		
Κλίμακα:	Ισοδιάσταση :	Χρόνος μελέτης:	Αριθμός σχεδίου:
1 : 500	1 μ.	ΦΕΒΡΟΥΑΡΙΟΣ 2008	1
ΣΥΝΤΑΧΘΗΚΕ		ΕΛΕΓΧΘΗΚΕ ΓΙΑ ΤΗΝ ΑΚΡΙΒΕΙΑ ΤΗΣ ΑΠΟΤΥΠΩΣΗΣ ΜΗΛΟΣ 15-06-2010	ΘΕΩΡΗΘΗΚΕ 15-06-2010 Η ΠΡΟΕΔΡΟΣ
ΒΑΜΒΟΥΝΗ ΣΟΦΙΑ ΠΟΛΙΤΙΚΟΣ ΜΗΧΑΝΙΚΟΣ Ε.Μ.Π.		Θ. ΚΙΟΥΠΙΔΗΣ ΤΟΠΟΓΡΑΦΟΣ Κ.Υ.Κ.Ν.	ΓΕΩΡΓΙΑ ΓΙΑΝΤΣΕΛΙΔΟΥ ΠΡΟΪΣΤΑΜΕΝΗ Κ.Υ.Ν.Κ.

ΣΟΦΙΑ Γ. ΒΑΜΒΟΥΝΗ
ΔΙΠΛΩΜΑΤΟΥΧΟΣ ΠΟΛΙΤΙΚΟΣ ΜΗΧΑΝΙΚΟΣ
ΕΘΝΙΚΟΥ ΜΕΤΣΟΒΙΟΥ ΠΟΛΥΤΕΧΝΕΙΟΥ
ΜΕΛΟΣ Τ.Ε.Ε. ΑΡΙΘ. ΜΗΤΡΩΟΥ 54344
ΑΦΜ: 0334... - ΔΟΥ: ΜΗΛΟΥ
ΑΔΑΜΑΝΤΑΣ - ΜΗΛΟΥ - ΤΗΛ.: 22870 22421

Αριθμ. 1332/46725 (2)

Κήρυξη έκτασης Δημοτικού δάσους εμβαδού 683,77 τ.μ. ως αναδασωτέας, στη θέση «Μπάρα» Δ.Κ. Μελιβοίας, Δ.Ε. Μελιβοίας, Δήμου Αγιάς, Ν. Λάρισας.

Η ΓΕΝΙΚΗ ΓΡΑΜΜΑΤΕΑΣ ΑΠΟΚΕΝΤΡΩΜΕΝΗΣ ΔΙΟΙΚΗΣΗΣ ΘΕΣΣΑΛΙΑΣ - ΣΤΕΡΕΑΣ ΕΛΛΑΔΑΣ

Έχοντας υπόψη:

1. Τις διατάξεις του άρθρου 117 παρ. 3 του Συντάγματος της Ελλάδος.

2. Το Ν. 3852/2010 «Νέα Αρχιτεκτονική της Αυτοδιοίκησης και της Αποκεντρωμένης Διοίκησης - Πρόγραμμα Καλλικράτης».

3. Τις διατάξεις του Π.Δ. 138/2010 «Οργανισμός της Αποκεντρωμένης Διοίκησης Θεσσαλίας - Στερεάς Ελλάδας».

4. Την υπ' αριθμ. 1669/33104/31-3-2011 (ΦΕΚ 648/Β'/19-4-2011) απόφαση Γεν. Γραμ. Αποκεντρωμένης Διοίκησης Θεσσαλίας - Στερεάς Ελλάδας «Περί Μεταβίβασης δικαιώματος υπογραφής στον Προϊστάμενο της Γενικής Διευθύνσεως Δασών και Αγροτικών Υποθέσεων και στους Προϊσταμένους Διευθύνσεων και Δασαρχείων της ανωτέρω Γενικής Διευθύνσεως».

5. Τις διατάξεις των άρθρων 38 παρ. 1 και 41 παρ. 1 του Ν. 998/79 «περί προστασίας των δασών κλπ.»

6. Τις α) 160417/1180/8.7.80 και β) 182447/3049/24.9.80 Δ/γές του Υπουργείου Γεωργίας σχετικές με την κήρυξη εκτάσεων ως αναδασωτέων.

7. Την υπ' αριθμ. 599/42079/2-5-2011 αναφορά του Δασαρχείου Αγιάς με την οποία προτείνεται η κήρυξη έκτασης δημοτικού δάσους εμβαδού 683,77 τ.μ., που βρίσκεται στη θέση «Μπάρα» περιοχής Δ.Κ. Μελιβοίας, Δ.Ε. Μελιβοίας, Δήμου Αγιάς, Ν. Λάρισας, ως αναδασωτέας, αποφασίζουμε:

Κηρύσσουμε ως αναδασωτέα, έκταση Δημοτικού δάσους εμβαδού 683,77 τ.μ., της οποίας η βλάστηση καταστράφηκε λόγω παράνομης εκχέρσωσης και κατάληψης, στη θέση «Μπάρα» περιοχής Δ.Κ. Μελιβοίας, Δ.Ε. Μελιβοίας, Δήμου Αγιάς, Ν. Λάρισας και η οποία ορίζεται:

ΑΝΑΤΟΛΙΚΑ: Δημοτικό Δάσος αειφύλλων πλατύφυλλων.

ΔΥΤΙΚΑ: Δημοτικό Δάσος αειφύλλων πλατύφυλλων.

ΒΟΡΕΙΑ: Μη δασική έκταση.

ΝΟΤΙΑ: Δημοτικό Δάσος αειφύλλων πλατύφυλλων.

Η ανωτέρω έκταση απεικονίζεται με τα στοιχεία 1, 2, 3, 10, 11, 12, 3, 5, 6, 7, 8, 9, 4, 1 στο διάγραμμα του Δασαρχείου Αγιάς το οποίο αποτελεί αναπόσπαστο τμήμα της παρούσης.

Σκοποί της κήρυξης της ανωτέρω έκτασης ως αναδασωτέας, είναι η διατήρηση του δασικού χαρακτήρα αυτής, ο αποκλεισμός διάθεσής της για άλλη χρήση και η αποκατάσταση της καταστραφείσης δασικής βλάστησης. (Η έκταση πριν την εκχέρσωση καλύπτονταν από βλάστηση αειφύλλων πλατυφύλλων).

Η απόφαση αυτή να δημοσιευθεί στην Εφημερίδα της Κυβερνήσεως.

Λάρισα, 4 Ιουλίου 2011

Με εντολή
Γενικού Γραμματέα Αποκεντρωμένης Διοίκησης
Ο Προϊστάμενος της Δ/νσης Δασών Ν. Λάρισας
ΚΩΝ/ΝΟΣ ΓΚΑΡΑΦΛΗΣ

ΤΟΠΟΓΡΑΦΙΚΟ ΔΙΑΓΡΑΜΜΑ

Δημοτικού Δάσους αειφύλλων πλατυφύλλων στη θέση"Μπάρα" Παλιουριάς Δημοτικής Ενότητας Μελιβοίας Δήμου Αγιάς ,που εκχερσώθηκε και καταλήφθηκε παράνομα.

Εμβαδόν Ε= 683,77 τ.μ Κλίμακα : 1:1000

Β



Συντεταγμένες Σημείων

E = 683,77 τ.μ.

α/α	χ	ψ
1	399887.4557	4406529.5145
2	399864.6665	4406516.4403
3	399869.9519	4406505.9871
10	399896.0000	4406513.0000
11	399910.0000	4406486.0000
12	399895.0000	4406472.0000
3	399869.9519	4406505.9871
5	399874.0830	4406497.8170
6	399881.1400	4406483.9290
7	399893.9220	4406466.4320
8	399914.0460	4406483.1900
9	399903.9580	4406500.7500
4	399896.8057	4406513.2169

Θέση εκχερσωθείσας έκτασης

Απόσπασμα χάρτη ΓΥΣ Κλίμακας 1:50000



ΕΘΝΙΚΟ ΤΥΠΟΓΡΑΦΕΙΟ
Για τεχνικούς λόγους στο σχεδιάγραμμα, έγινε σμίκρυνση, κατά ποσοστό 83%

Αγιά 19/4/2011
Η Συντάκτρια

Ζιαζιά Άννα
Δασοπόνος



ΘΕΩΡΗΘΗΚΕ
Αγιά 2/5/2011
Ο Δασάρχης Αγιάς

Αστέριος Αλ. Γκάτσικος
Δασολόγος με Α΄βαθμό

ΘΕΩΡΗΘΗΚΕ
Λάρισα 4/7/2011
Ο Προϊστάμενος της Δ/νσης
Δασών Ν.Λάρισας

Κωνσταντίνος Γκαραφλής
Δασολόγος με Α΄βαθμό

ΔΙΟΡΘΩΣΕΙΣ ΣΦΑΛΜΑΤΩΝ

(3)

Στην 6932 πε/20-5-2011 απόφαση του Γεν. Γραμματέα Αποκεντρωμένης Διοίκησης Μακεδονίας - Θράκης, που δημοσιεύθηκε στο ΦΕΚ 165/Δ'/14-6-2011, στην σελίδα 1548 στον πίνακα των συντεταγμένων στο σημείο Κ διορθώνεται:

το εσφαλμένο: Ψ «-2323,59»

στο ορθό: «-2823,59»

και στο σημείο Ξ διορθώνεται

το εσφαλμένο: Χ «6070,69»

στο ορθό: «6020,69»

και το εσφαλμένο: Ψ «-2591,31»

στο ορθό: «-2581,31».

(Από την Αποκεντρωμένη Διοίκηση Μακεδονίας - Θράκης)

(4)

Στην απόφαση «Μερική ανάκληση της υπ' αριθμ. 4494/2006 απόφασης, κήρυξης αναδασωτέας του Γ.Γ.Π.Δ.Ε. στη θέση «Πραγκέικα» περιοχής Τοπικής Κοινότητας Βούντενης, Δημοτικής Ενότητας Πατρέων, Δήμου Πατρέων, Αχαΐας» η οποία δημοσιεύθηκε στο ΦΕΚ Δ 153/7.6.2011, διορθώνεται όπου αναγράφεται:

το εσφαλμένο:

«Ανατολικά: Με αναδασωτέα δημόσια δασική έκταση (αριθμ. 4494/2006 απόφαση Γ.Γ.Π.Δ.Ε).

Δυτικά: Με αγροτική έκταση

Βόρεια: Με δρόμο και πέραν δημόσια δασική έκταση

Νότια: Με αγροτική έκταση»,

στο ορθό:

«Βόρεια: Με αναδασωτέα δημόσια δασική έκταση (αριθμ. 4494/2006 απόφαση Γ.Γ.Π.Δ.Ε).

Νότια: Με αγροτική έκταση

Ανατολικά: Με αγροτικό δρόμο και πέραν δημόσια δασική έκταση

Δυτικά: Με αγροτική έκταση».

(Από την Αποκεντρωμένη Διοίκηση Πελοποννήσου, Δυτικής Ελλάδας και Ιονίου)



ΑΠΟ ΤΟ ΕΘΝΙΚΟ ΤΥΠΟΓΡΑΦΕΙΟ

ΚΑΠΟΔΙΣΤΡΙΟΥ 34 * ΑΘΗΝΑ 104 32 * ΤΗΛ. 210 52 79 000 * FAX 210 52 21 004